

Studio Tecnico

Str. di Fiaiola n. 44  
Tel. 0744-726745

Geometra Andrea Bassetti

05035 Narni (TR)  
e-mail bassettia@libero.it


Tav.

A3


OPERE DI RISANAMENTO CONSERVATIVO SU FABBRICATO PER CIVILE  
ABITAZIONE SITO IN VIA DEL MANDORLO

Elaborato: STATO DI PROGETTO

Scala 1:100

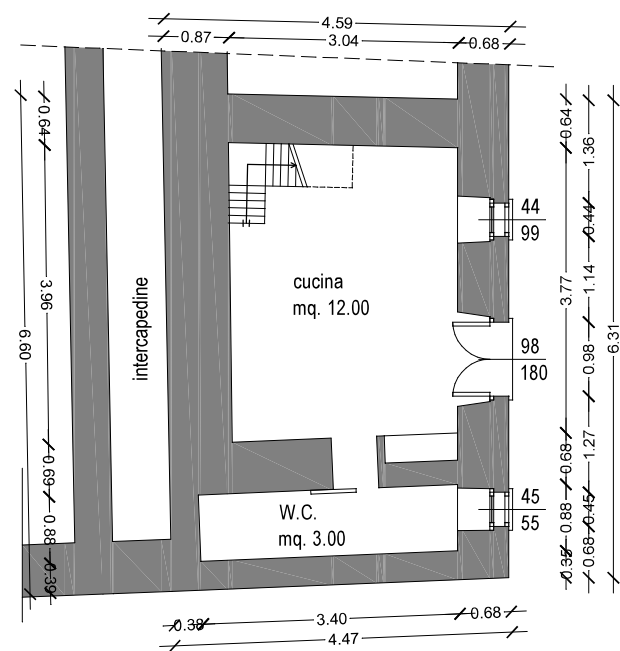


PIANTA PIANO TERRA

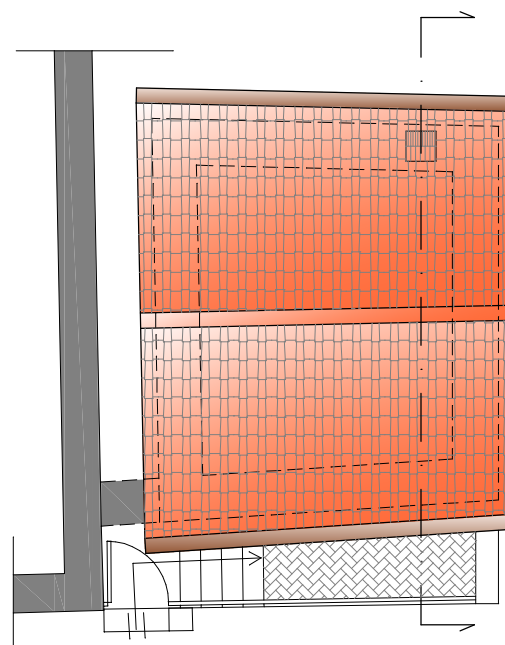

PIANTA PIANO COPERTURA



SEZIONE A-A

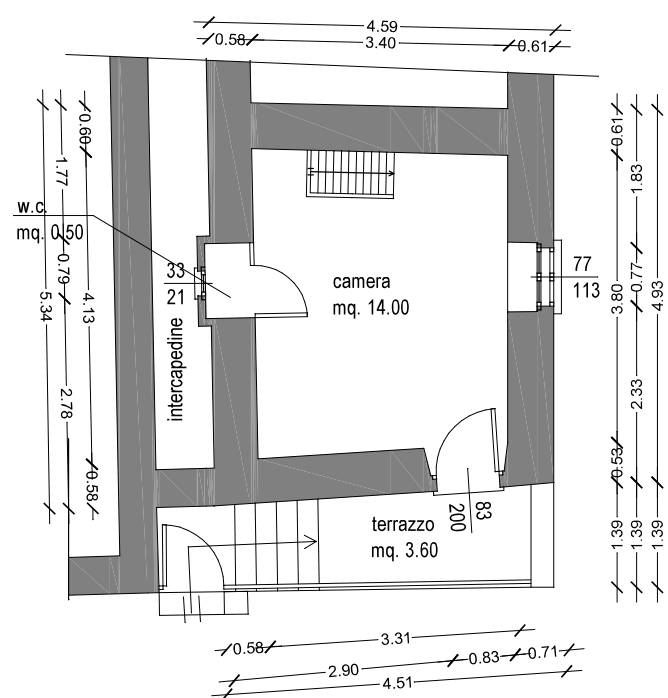

PIANTA PIANO PRIMO



PROSPETTO SUD-EST



PROSPETTO NORD